

Echelle : 1/1500 Plan : EU

Maire : 15, rue de Paris, 35131 La Chapelle-Janson
Fougères Agglomération : 1A, rue de l'Éclaircie, 35131 La Chapelle-Janson
21, rue de l'Éclaircie, ZA de l'Éclaircie, Vert 1 - 35130 LA VEZÉRIÈRE



LEGENDE :

- Réseau eaux usées gravitaire
- Poste de refoulement
- Conduite de refoulement
- Sens d'écoulement
- Cours d'eau
- Réseau eaux usées projeté

Assainissement non collectif
IAUAa



IAUL

Assainissement non collectif
IAUAb

IAUE

IAUE

IAUT

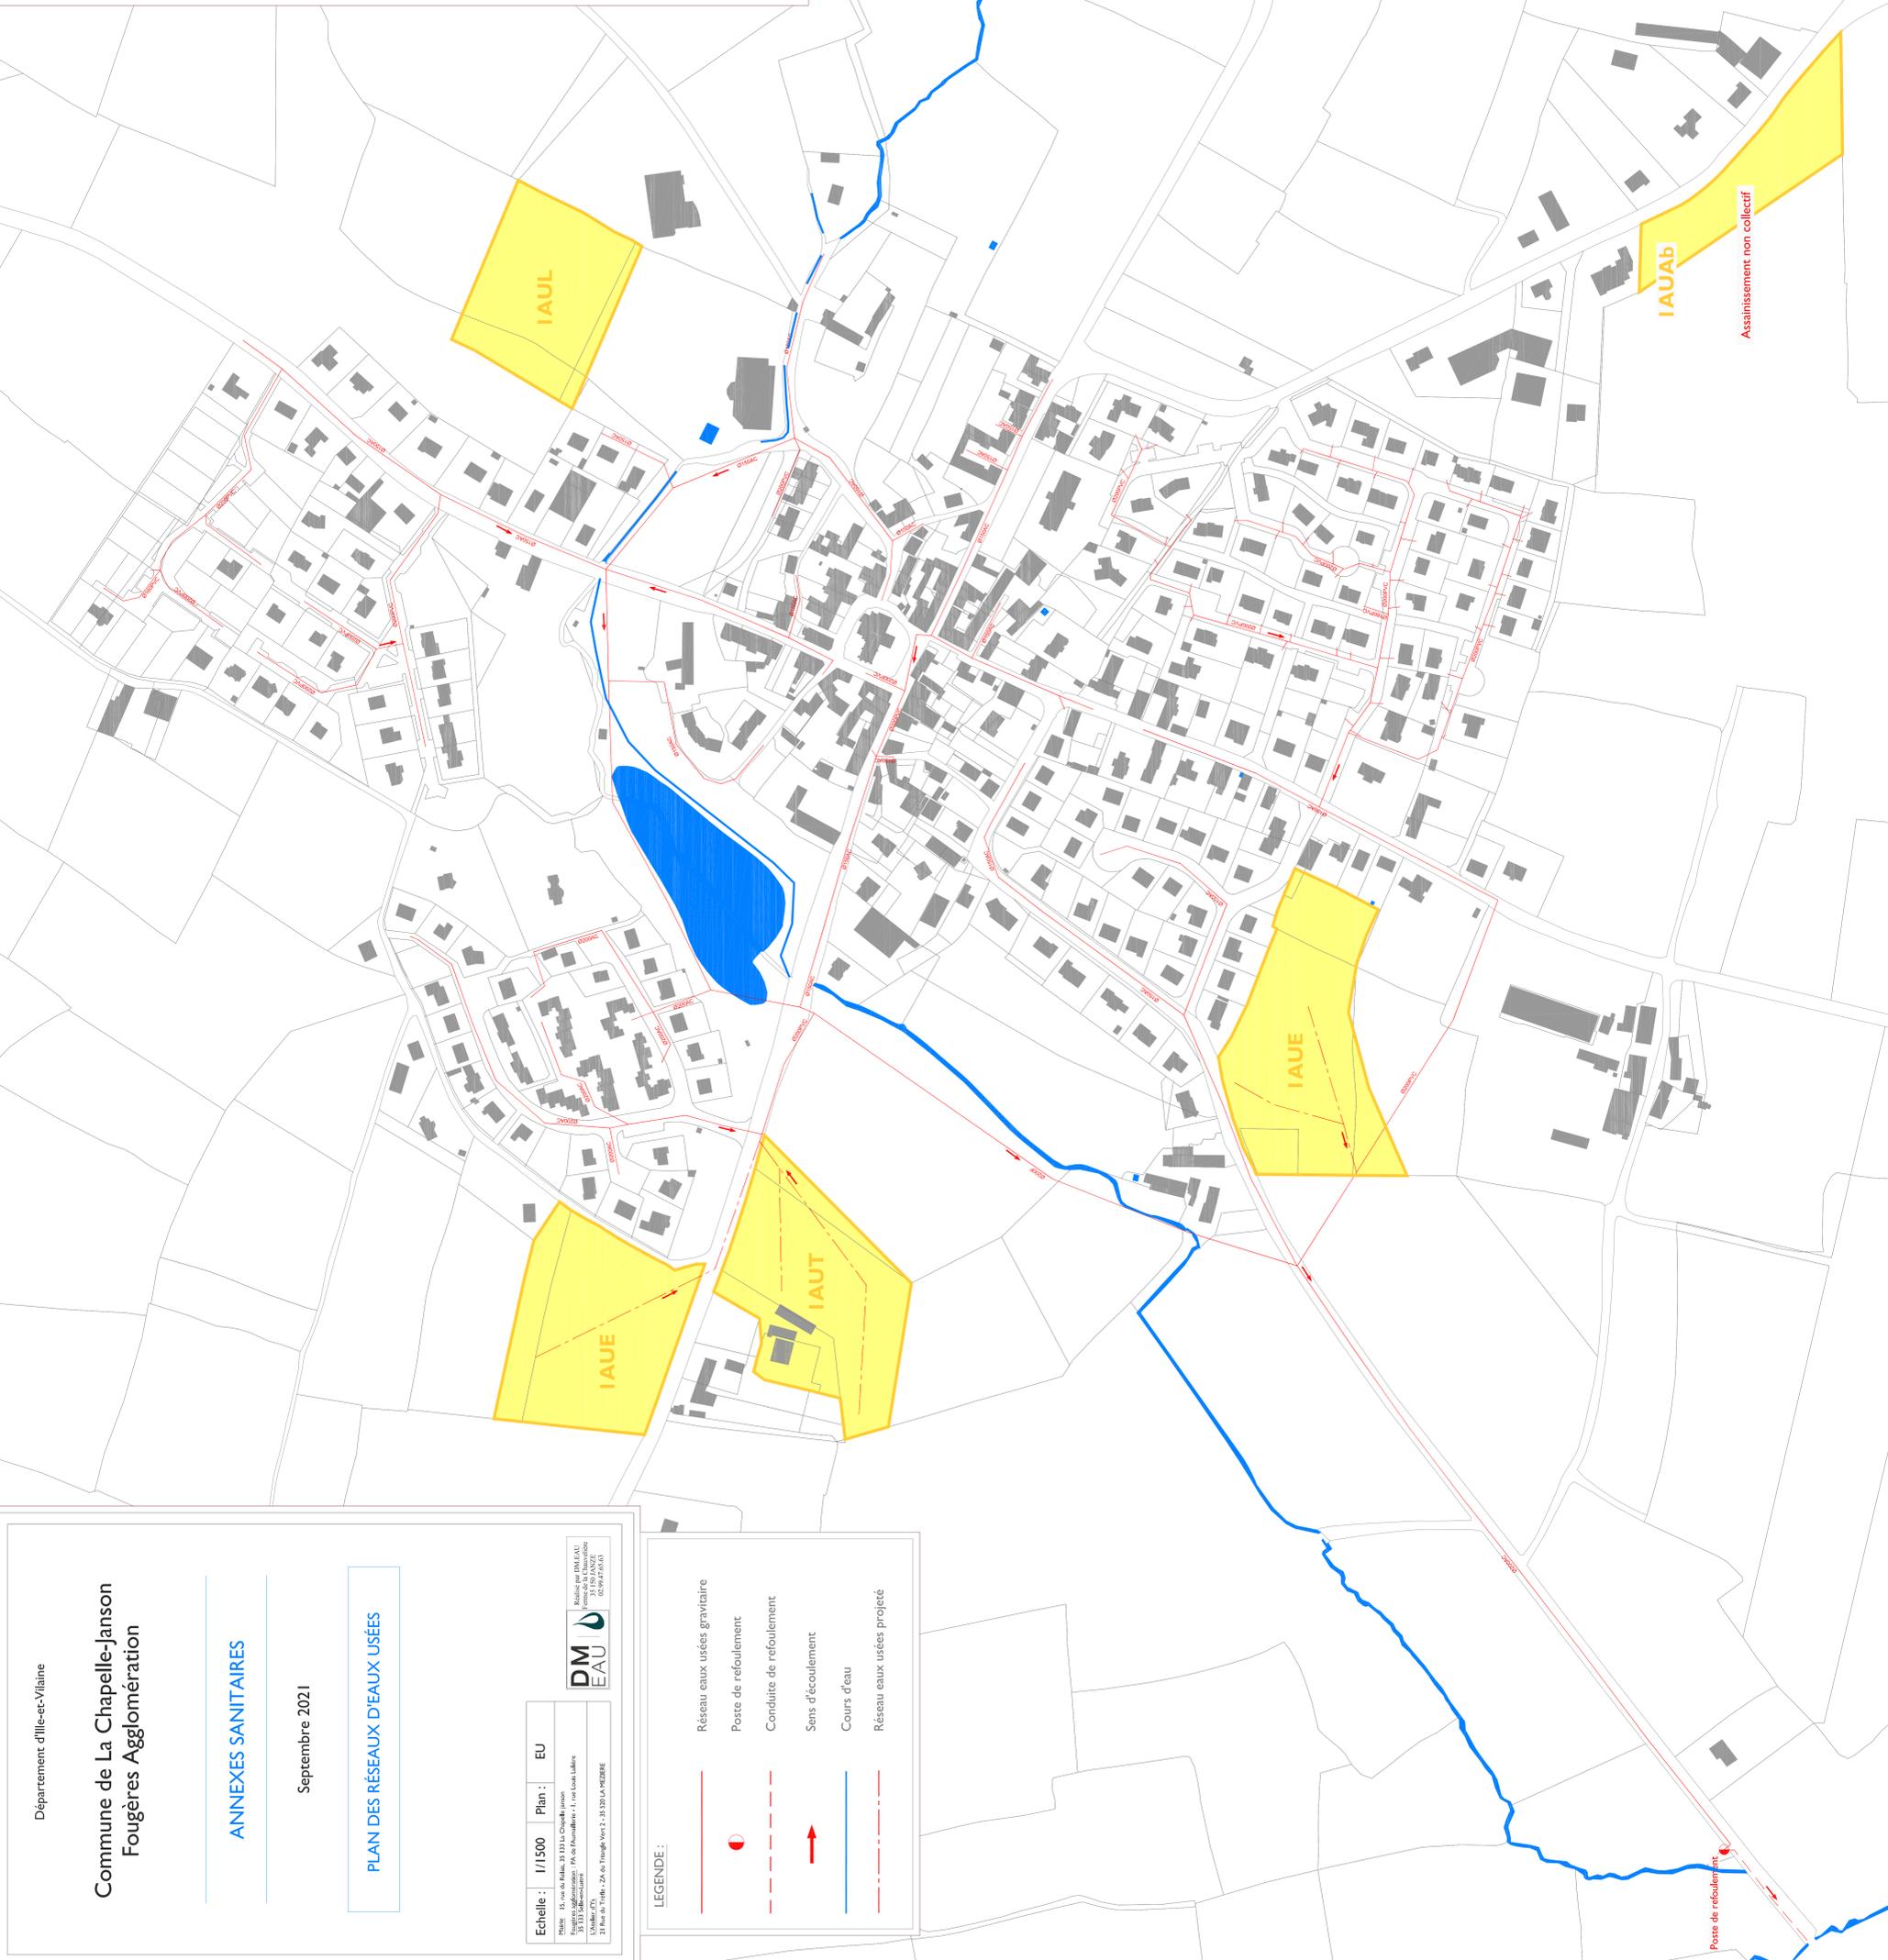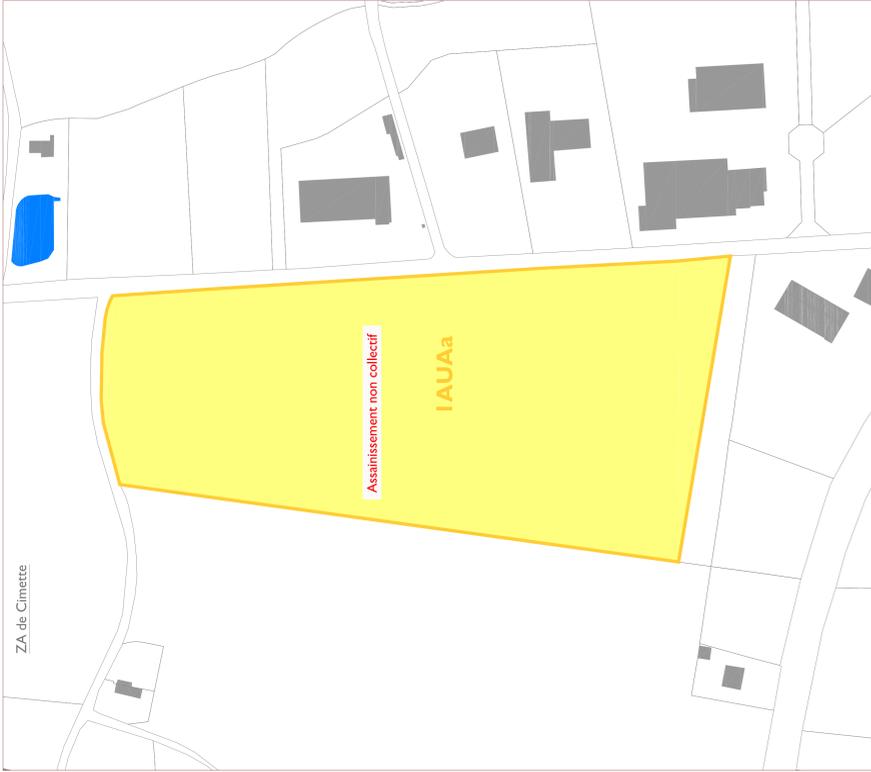

Poste de refoulement