


Extension de la zone d'activité de Cimette

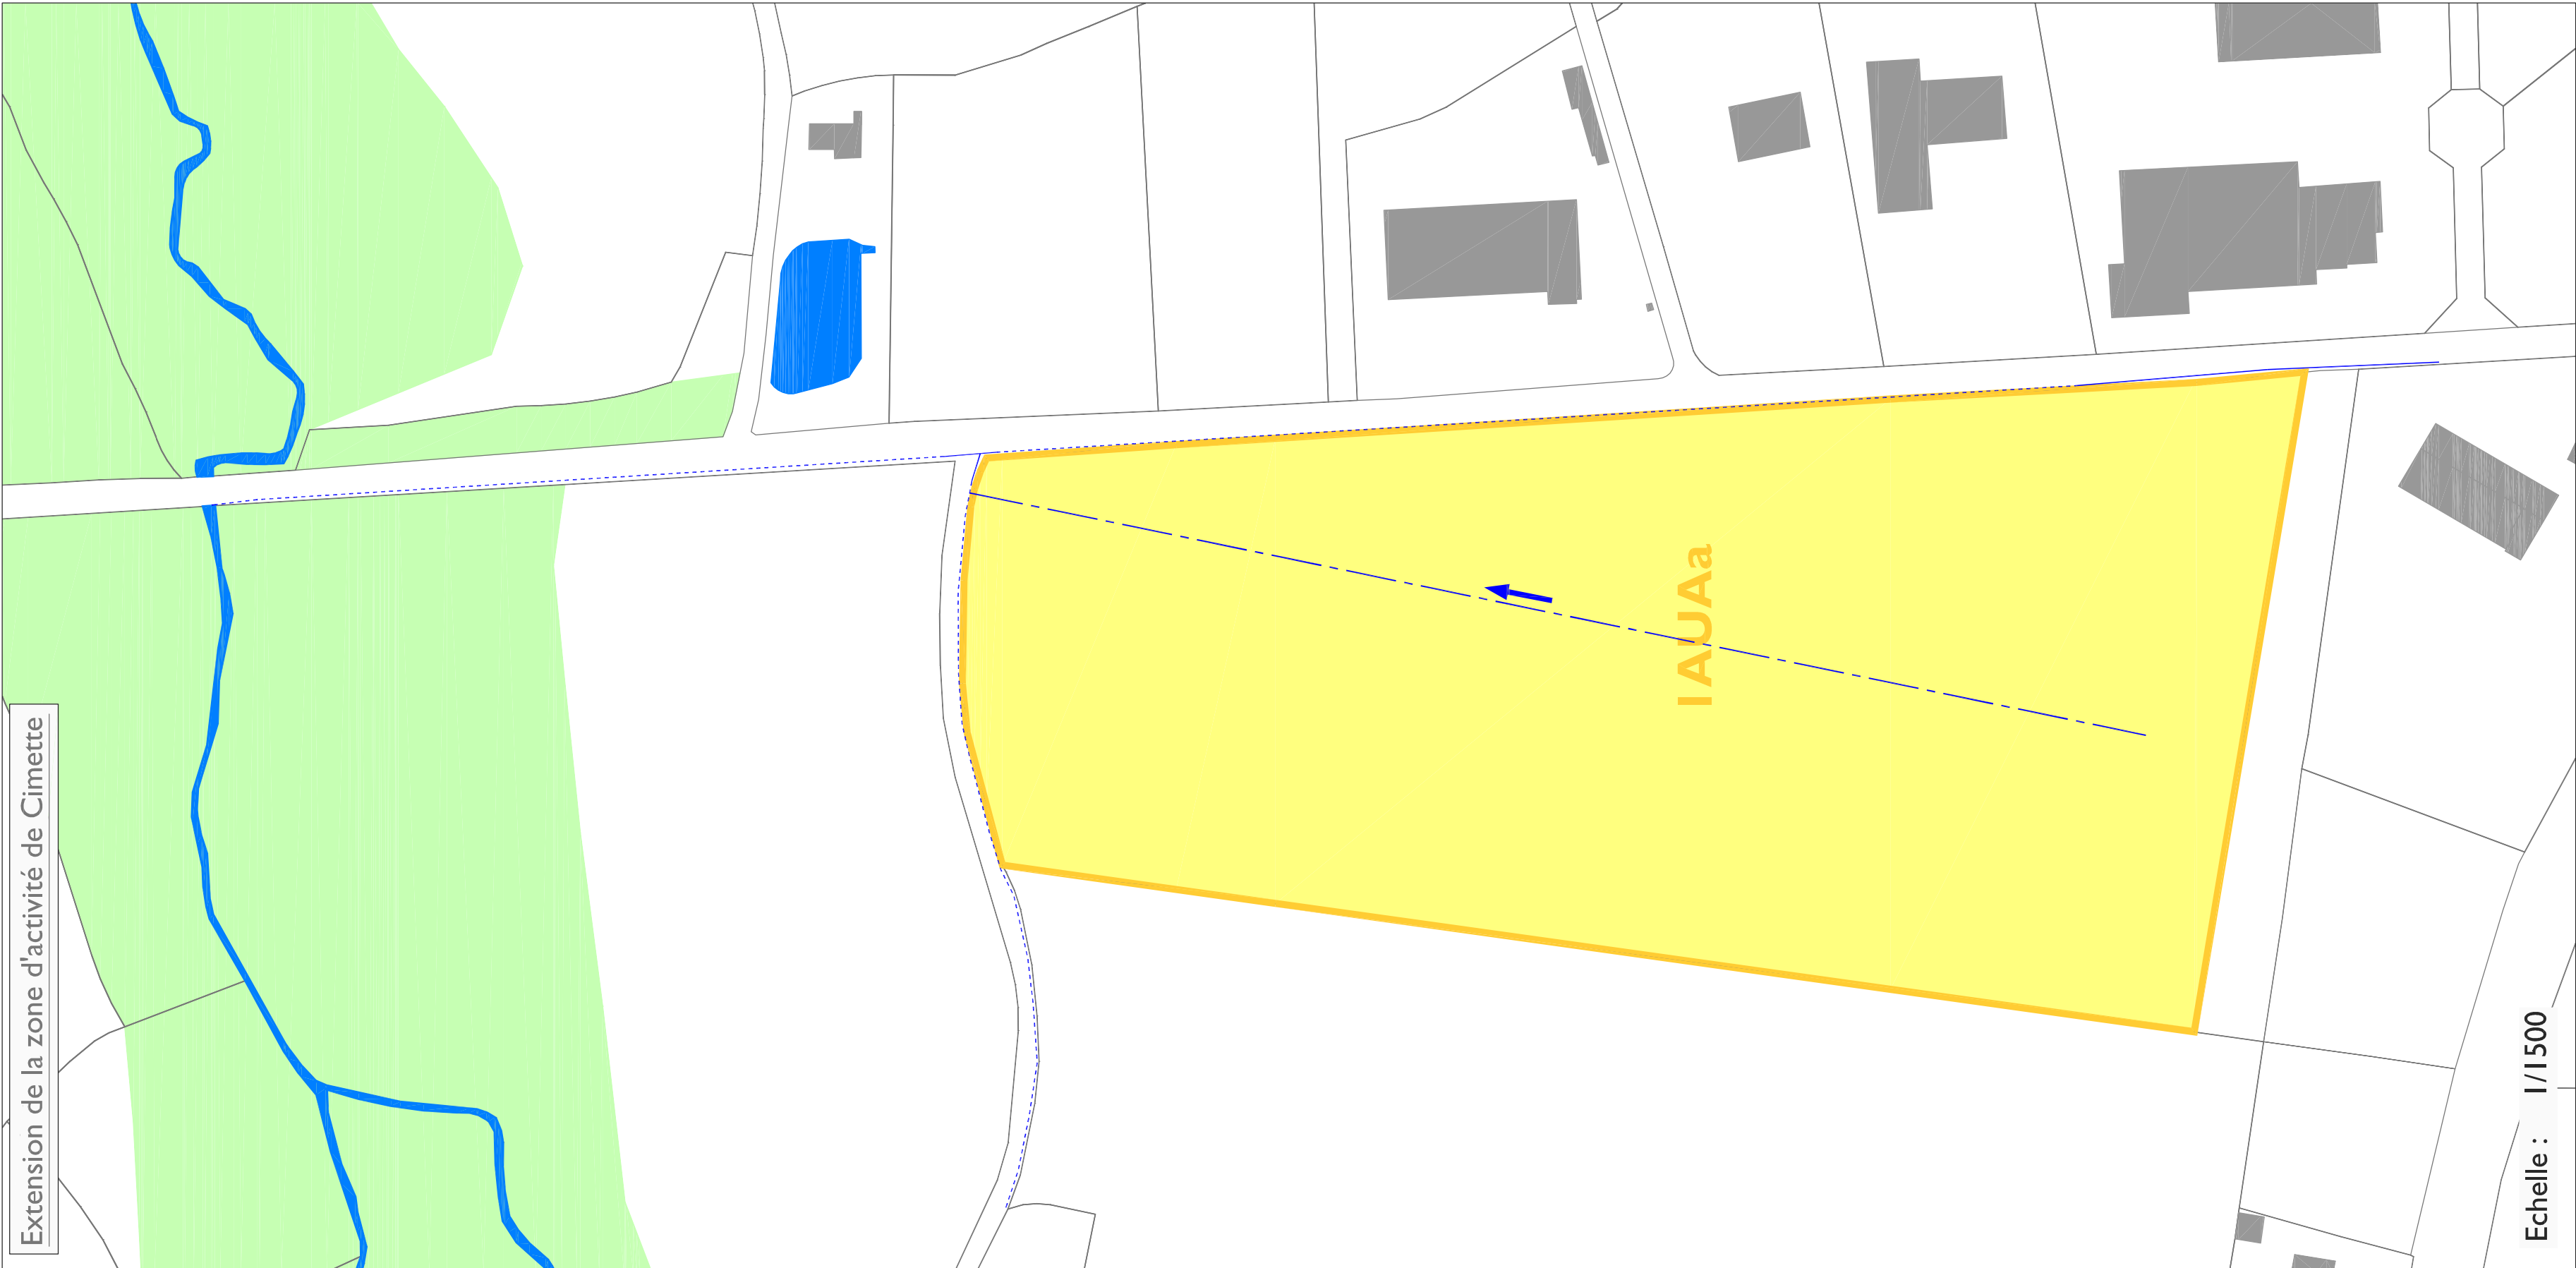

Echelle : 1/1500

Département d'Ile-et-Vilaine

Commune de LA CHAPELLE JANSON

ANNEXES SANITAIRES

Septembre 2021

PLAN DES RÉSEAUX D'EAUX PLOUVIALES  
Zone agglomérée et extension de la zone d'activités de Cimette

Echelle : 1/1500

Plan : EP

Commune de La Chapelle-Janson  
Mairie - 15 Rue du Pédar - 35133 LA CHAPELLE-JANSON  
L'Anker 276  
21 Rue de Tréla - ZA de Tréla - 35130 LA MEZRIÈRE



Réalisé par DM EAU  
Forme de la Communauté  
02 99 07 66 00

LEGENDE :

- Réseau eaux pluviales
- Fossé
- Cours d'eau
- Réseau eaux pluviales projeté
- Sens d'écoulement
- Zone de stockage existante
- Zone humide (SAGE Vilaine)

