


Extension de la zone d'activité de Cimette

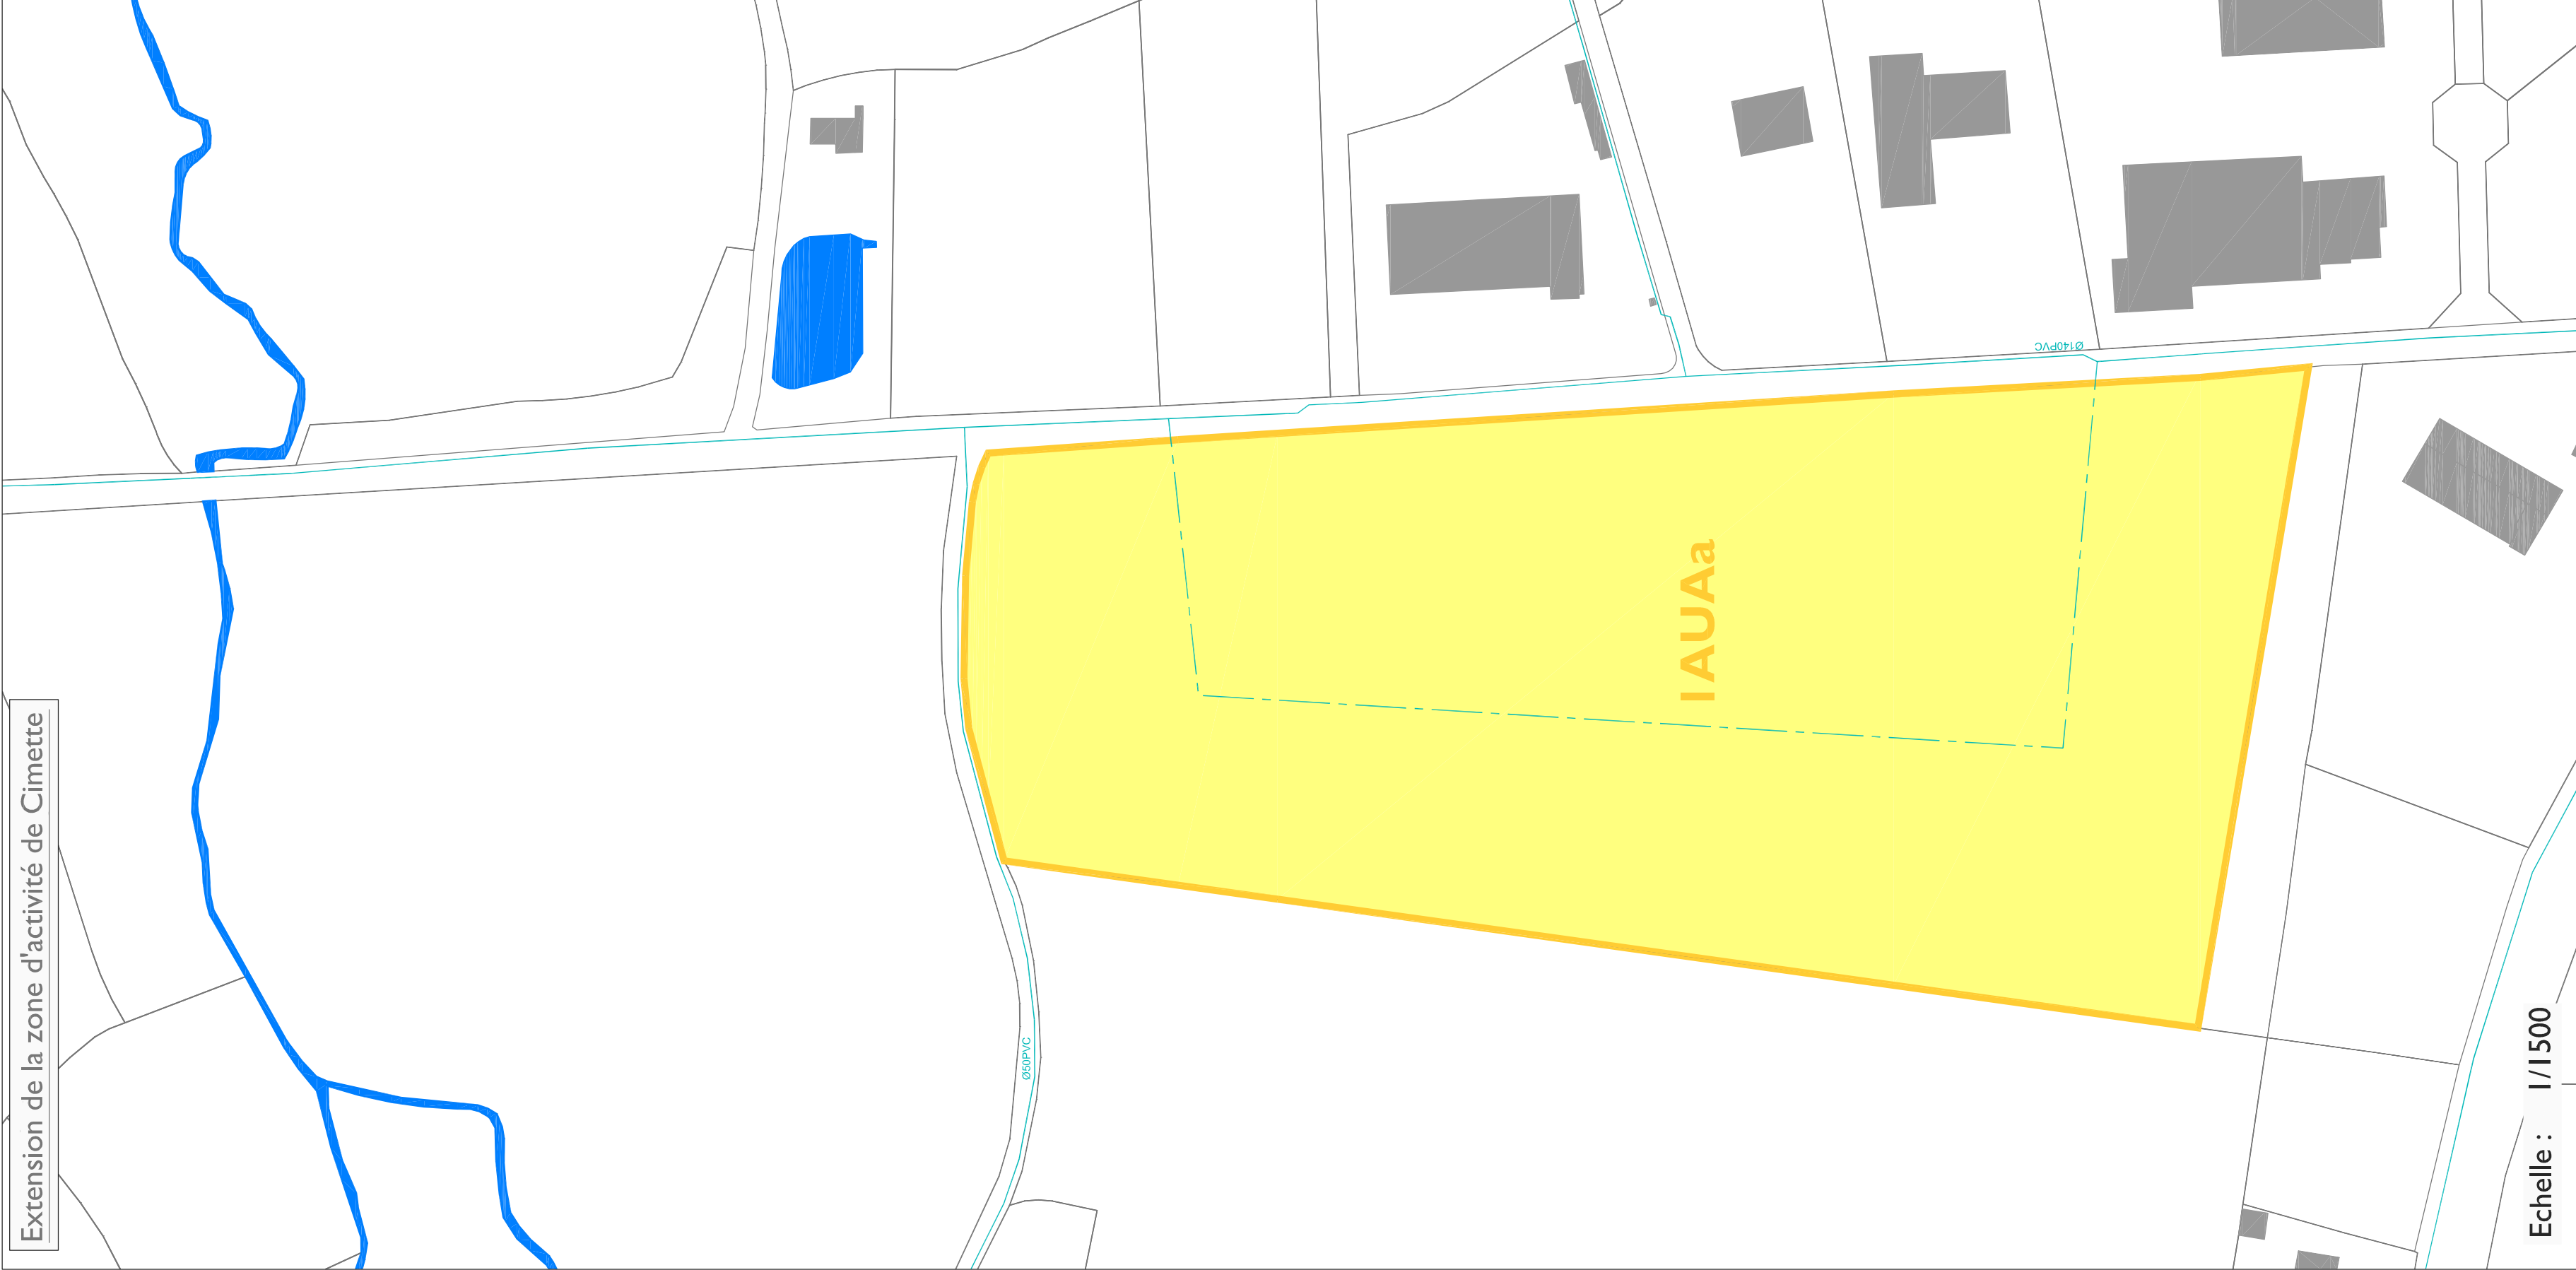

Echelle : 1/1500

Département d'Ille-et-Vilaine

Commune de LA CHAPELLE JANSON

ANNEXES SANITAIRES

Septembre 2021

PLAN DES CANALISATIONS EAU POTABLE
Zone agglomérée et extension de la zone d'activités de Cimette

Echelle : 1/1500

Plan : AEP

AEP

Commune de La Chapelle-Janson

Plan n° 15 Rue de Pédar - 35 131 LA CHAPELLE-JANSON

L'Anker d'YV

21 Rue de Tréla - ZA de Tréla, Vez - 35 201 LA MEZBIE



Rédigé par DM EAU
Fermé de la Chapelle
02 99 72 65 03

LEGENDE :

Canalisation eau potable existante
Canalisation eau potable projetée

